

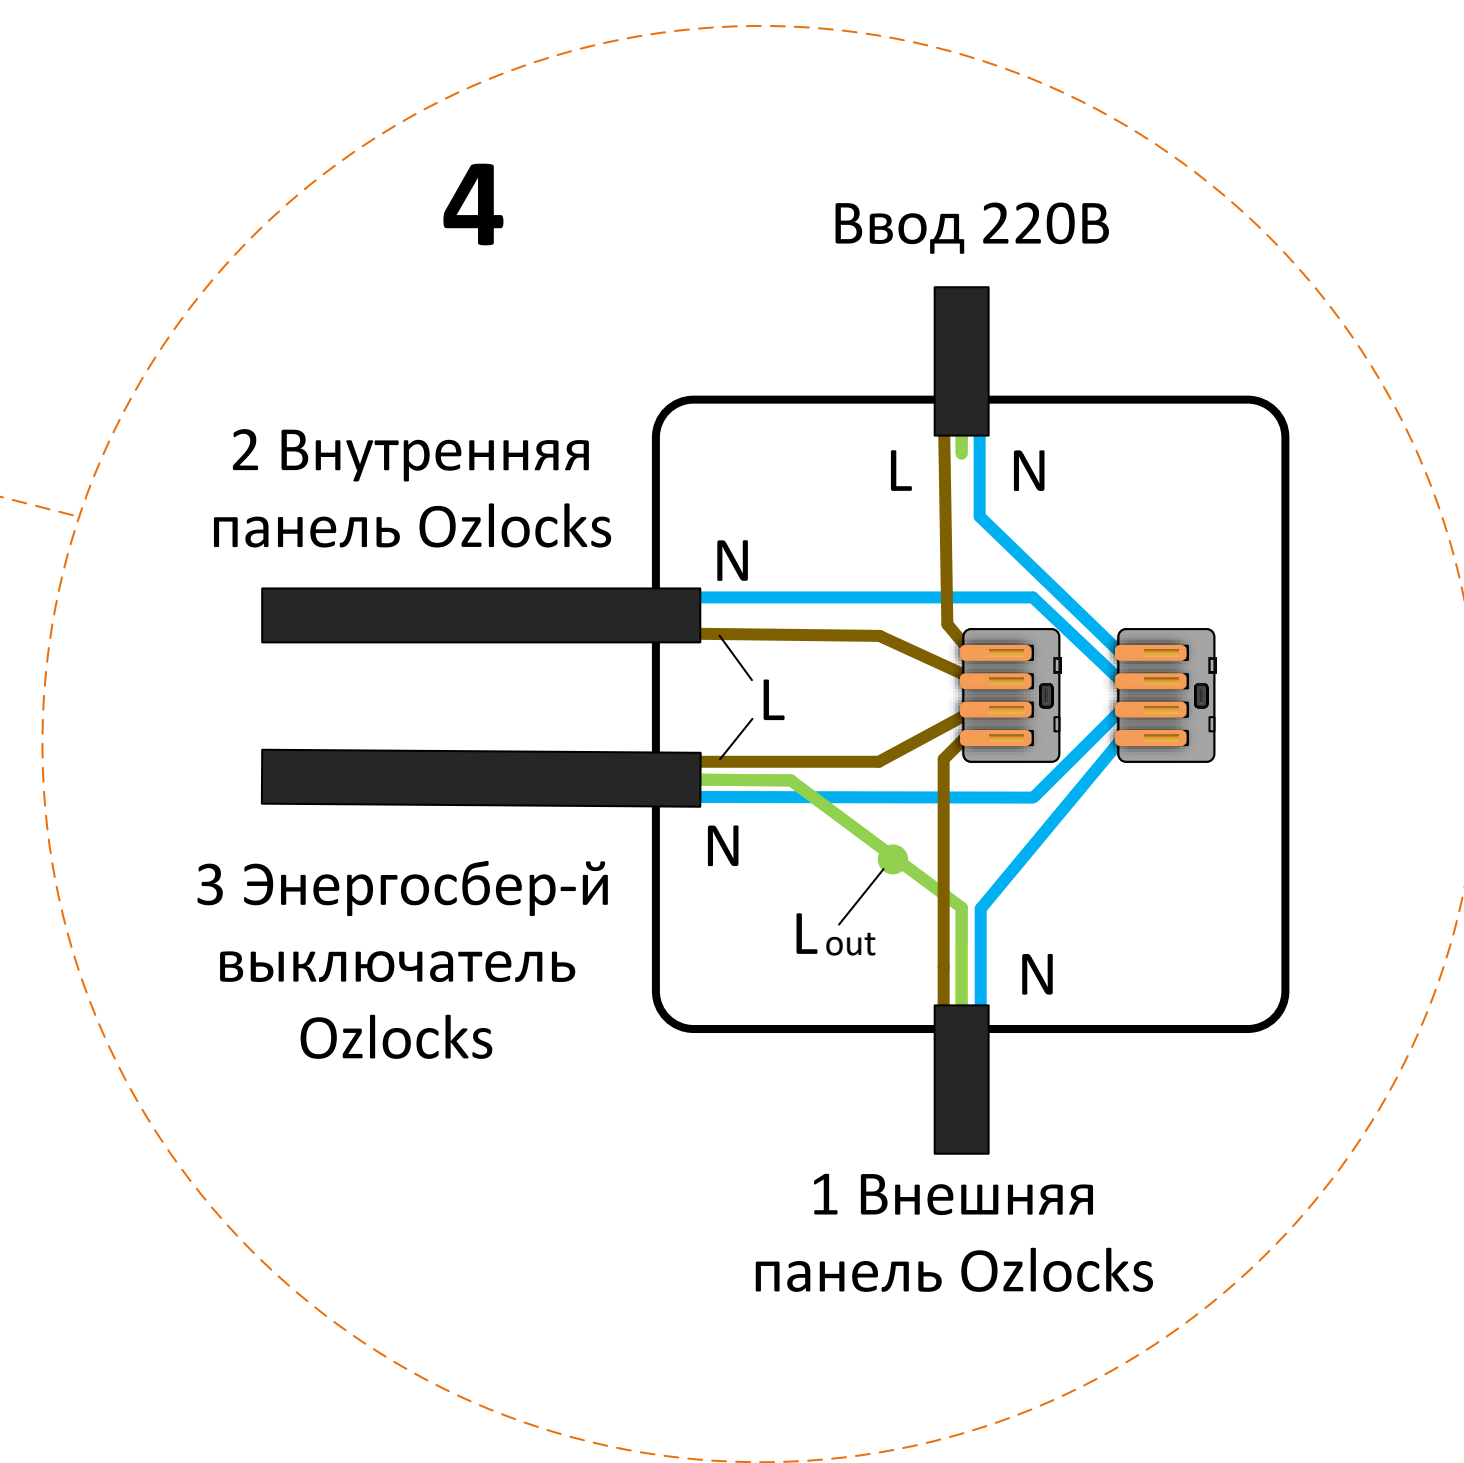
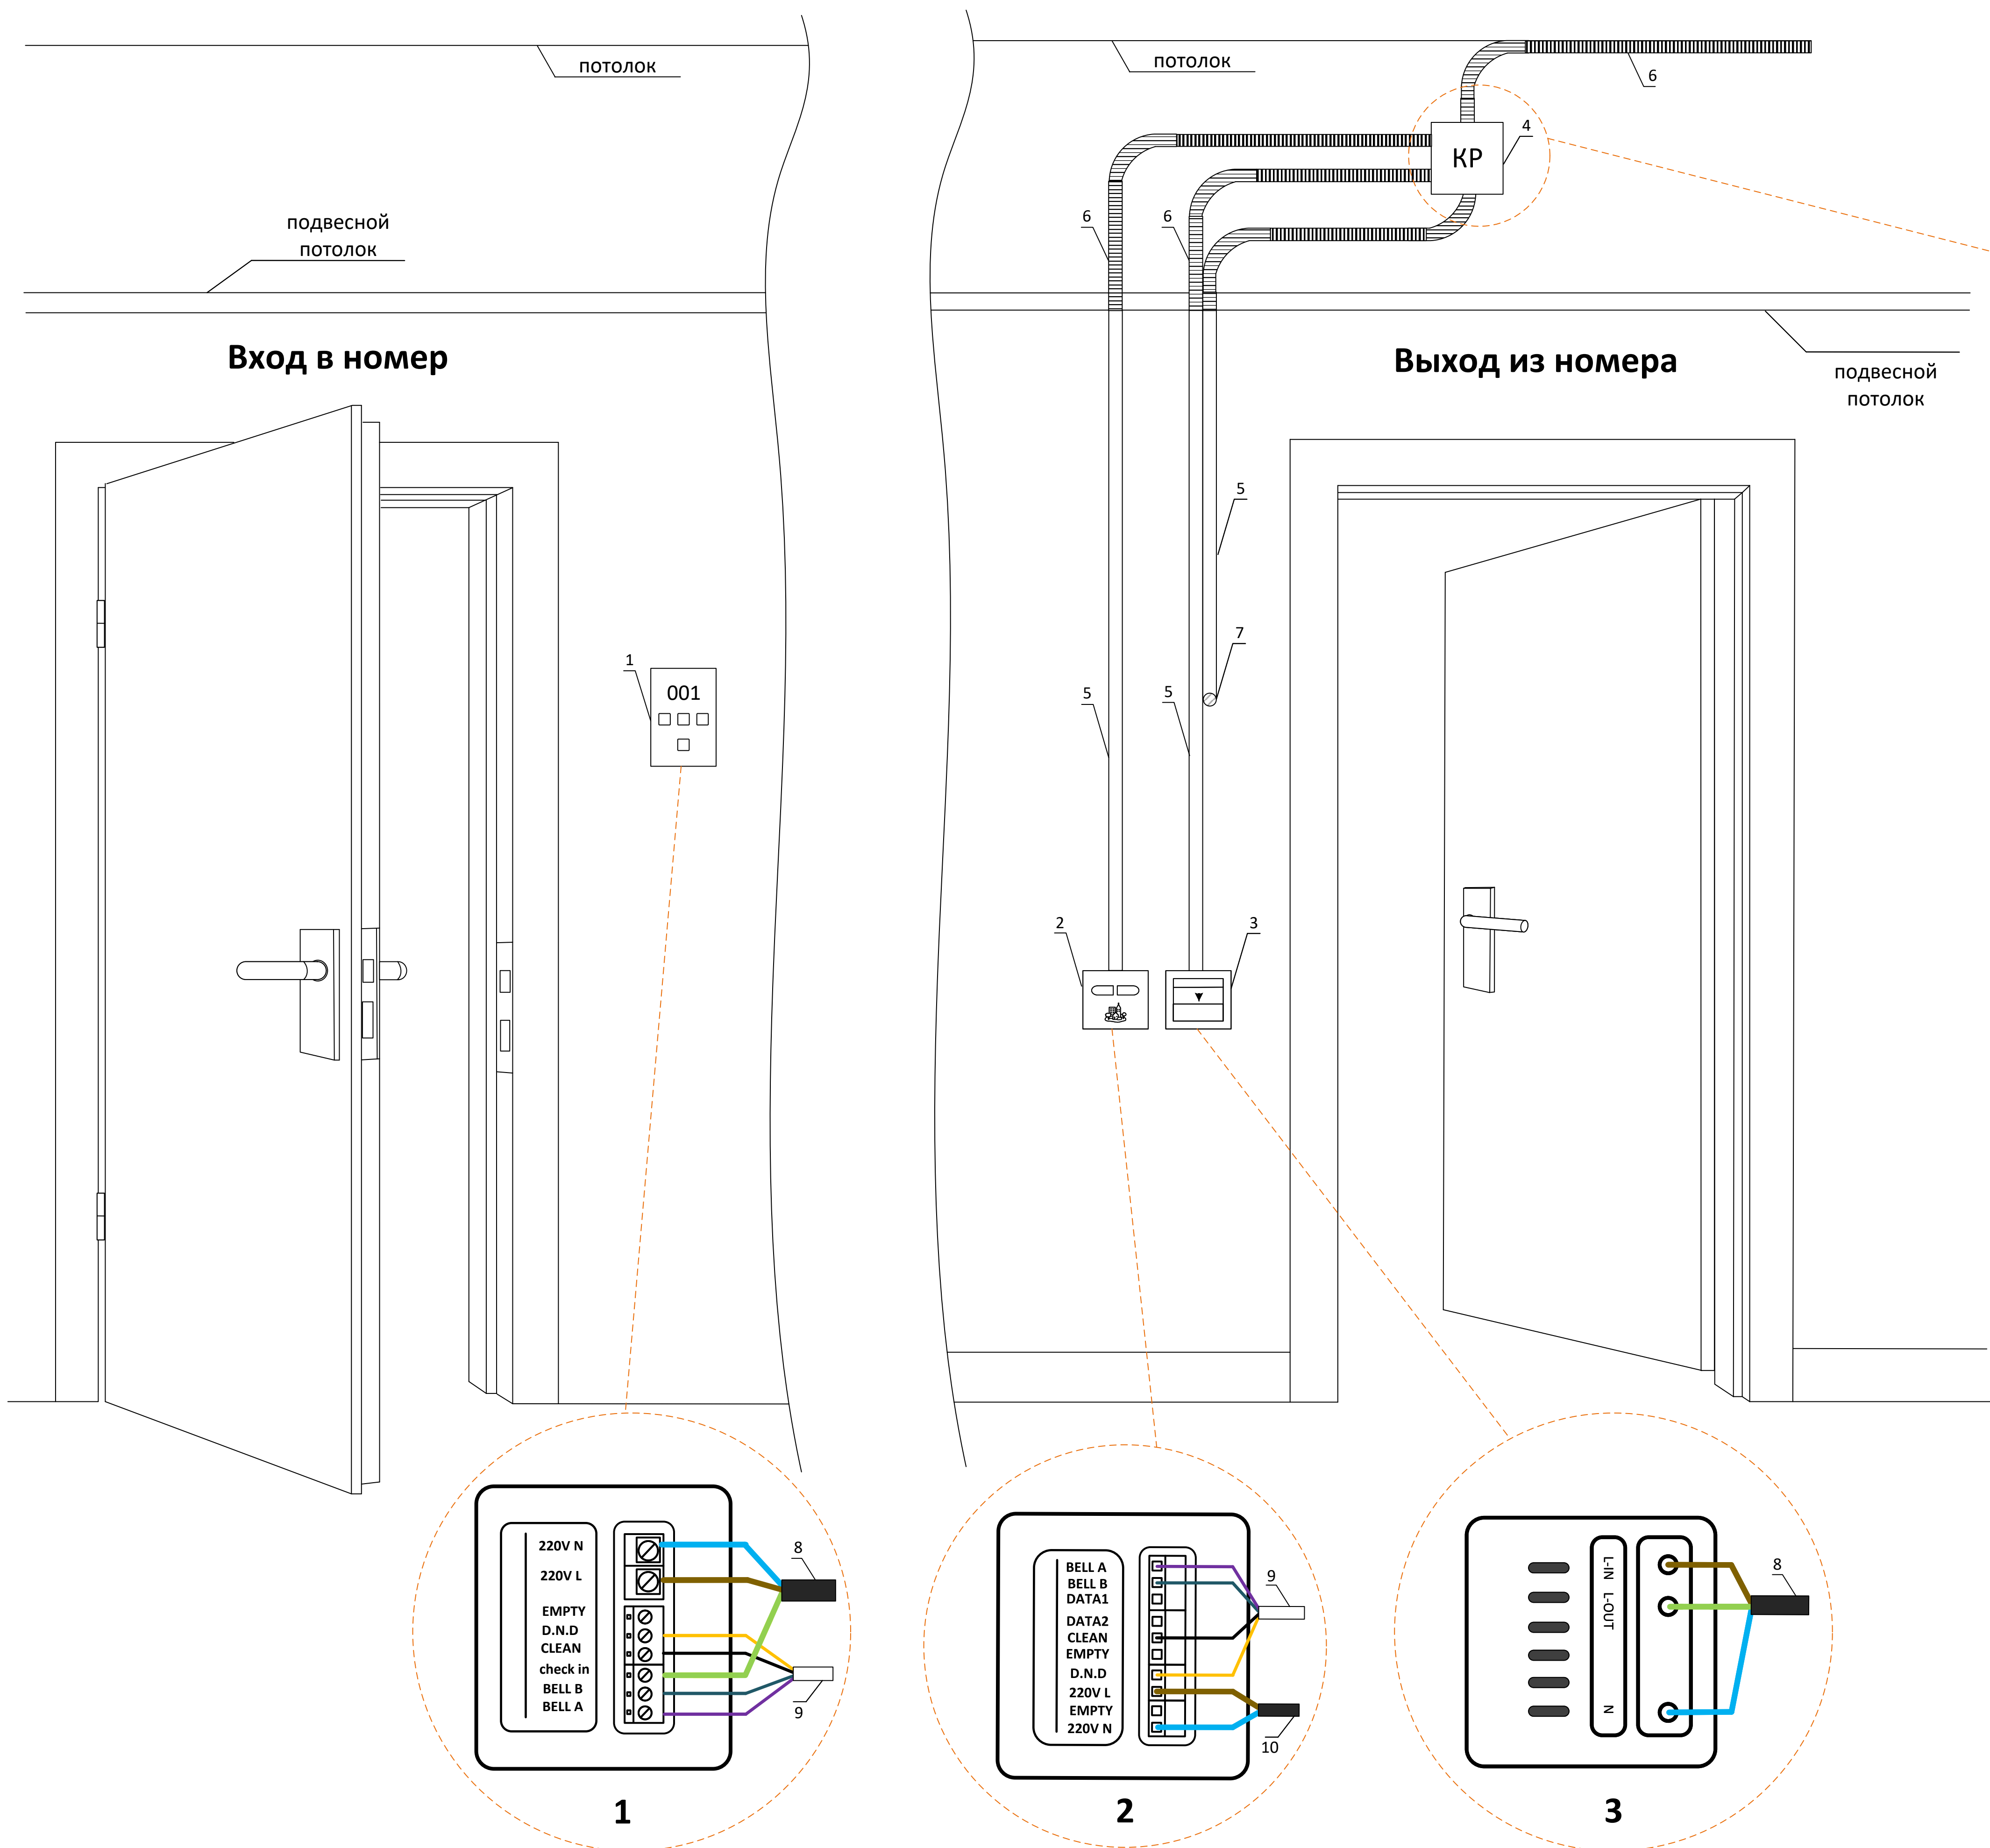
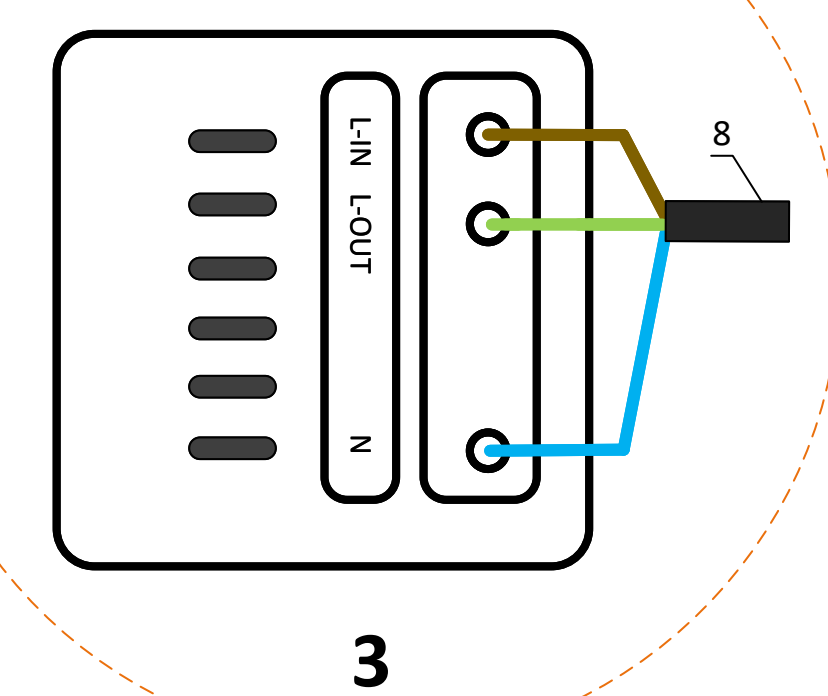



Типовая схема расположения и расключения

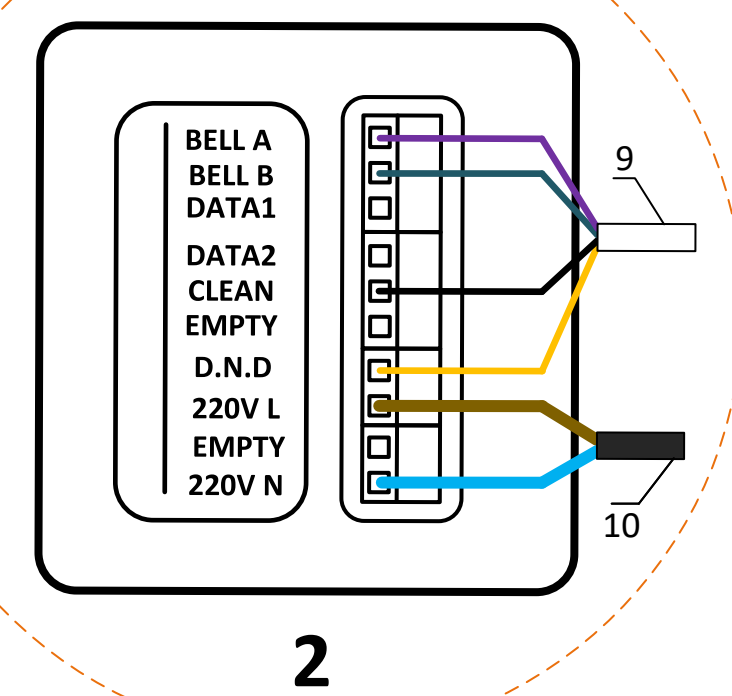


Условное обозначение	
Поз.	Наименование
1	Внешняя электронная сенсорная панель Ozlocks
2	Внутренняя электронная сенсорная панель Ozlocks
3	Энергосберегающий выключатель Ozlocks
4	Коробка ответвительная
5	Штроба/миниканал ПВХ
6	Гофрированная труба
7	Кабельная проходка в стене
8	ВВГнг 3х2.5 (как пример)
9	КСПВ 4х0,5 (как пример)
10	ВВГнг 2х1.5 (как пример)

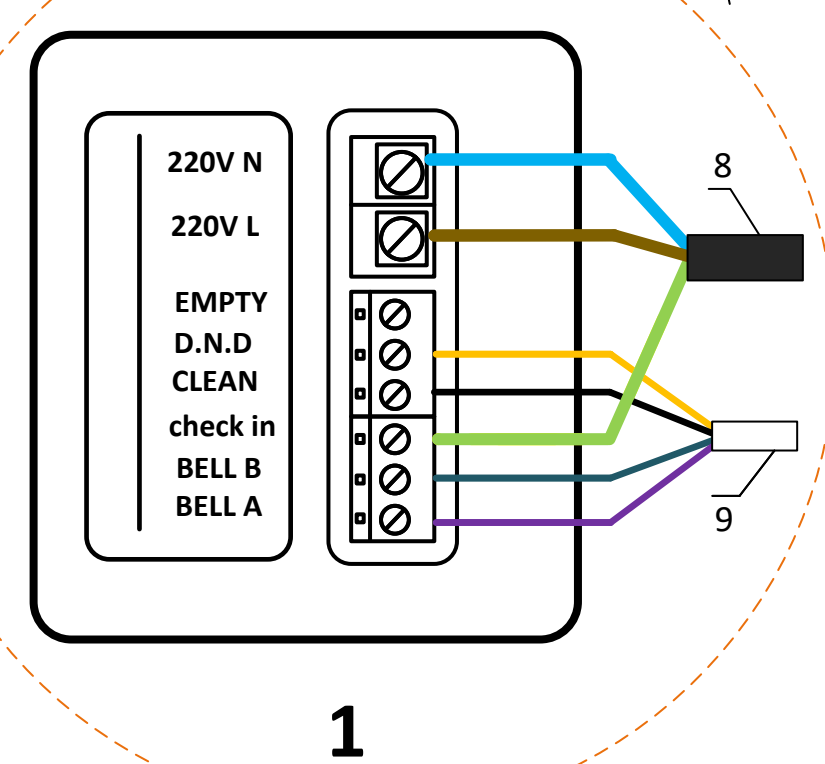


2 Внутренняя панель Ozlocks

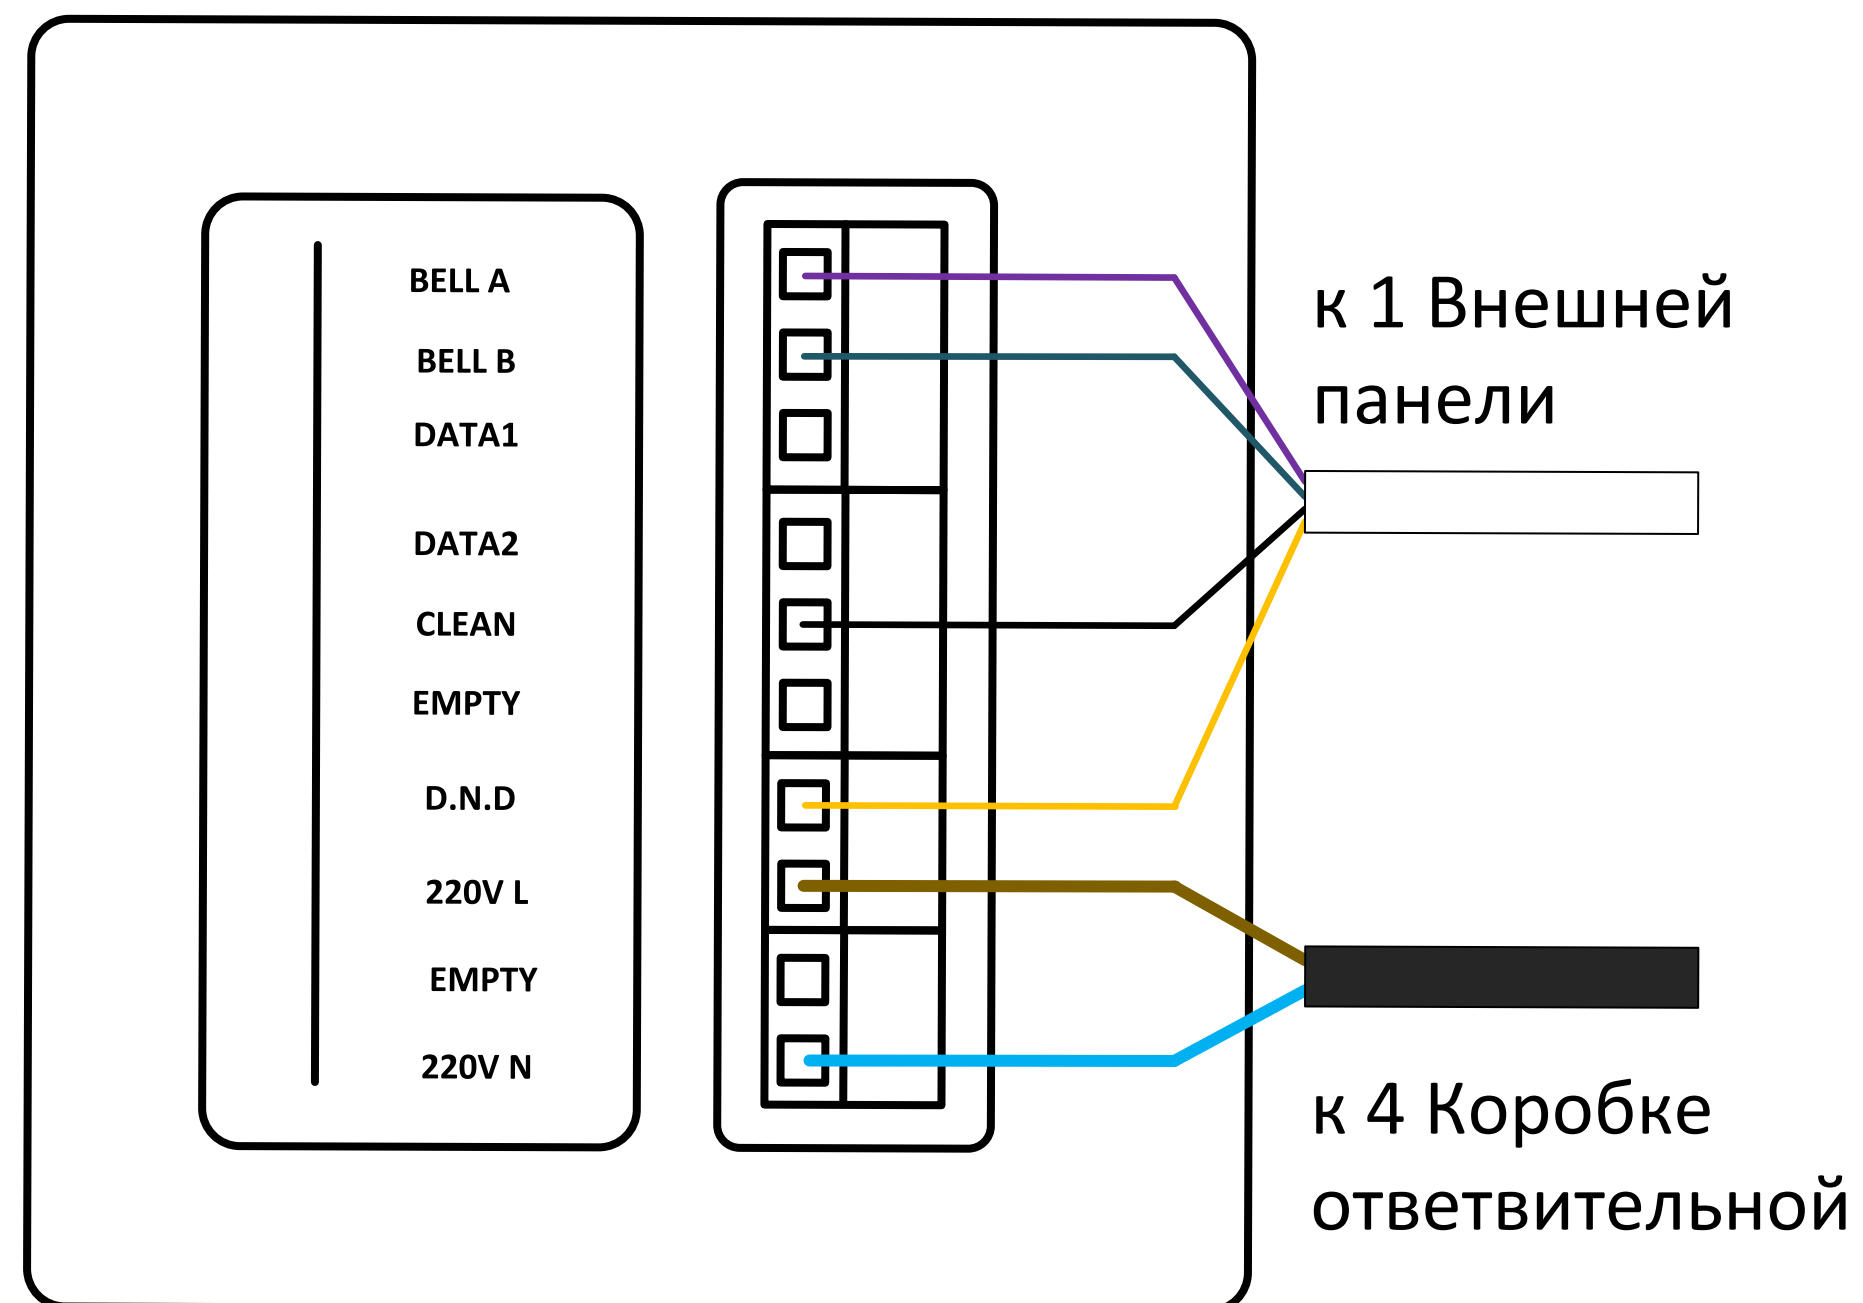

4 Коробка ответвительная

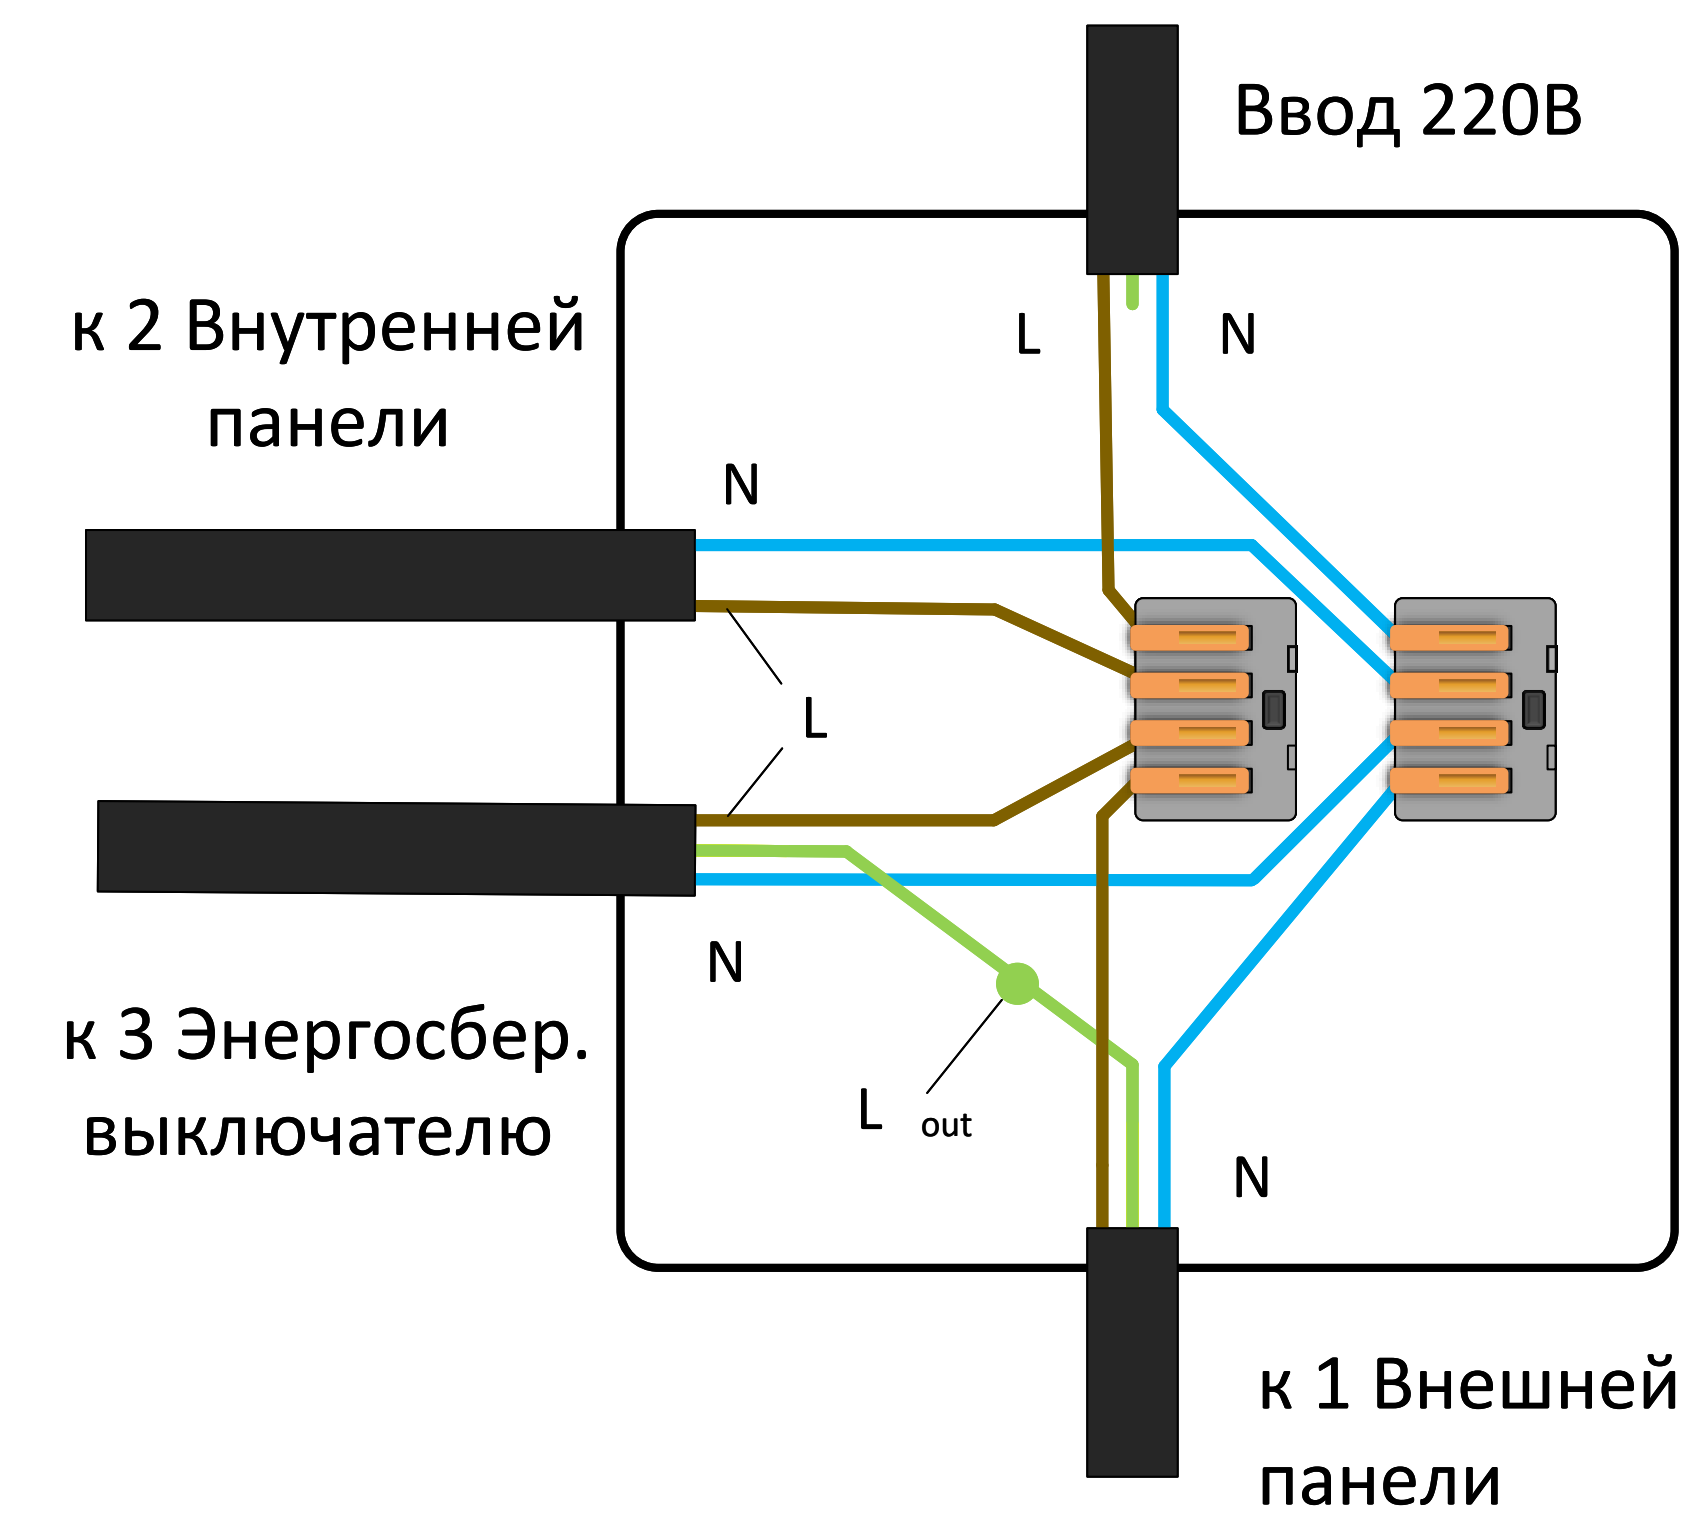

3 Энергосберегающий выключатель Ozlocks

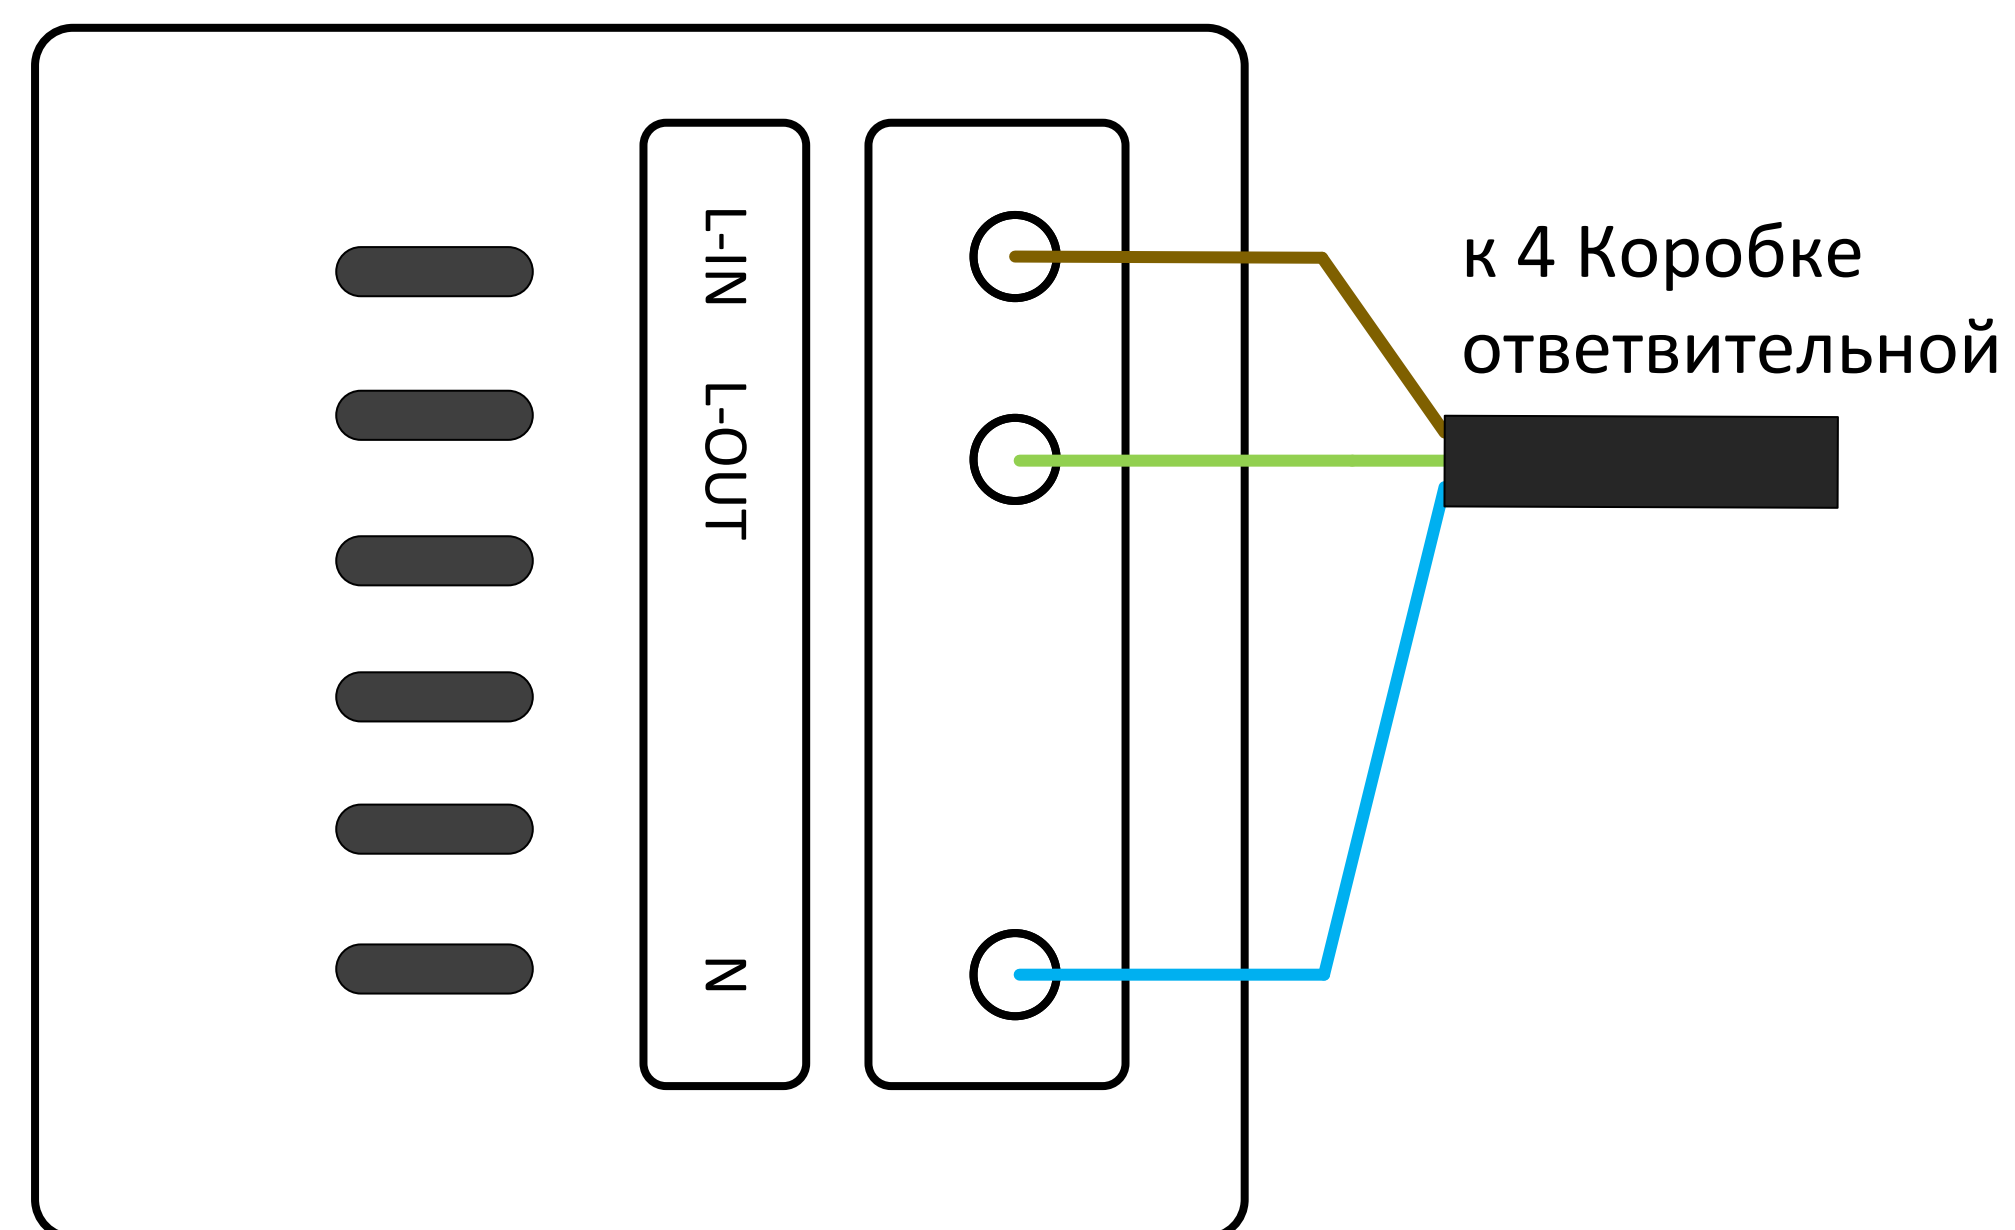

1 Внешняя панель Ozlocks

